



LEGENDA:

FUNKČNÉ PLOCHY

- PARKOVÁ ZELEŇ
- DOPLNKOVÁ ZELEŇ V PEŠEJ ZÓNE
- ÚČELOVÉ PLOCHY V PEŠEJ ZÓNE
- MESTSKÁ ZELEŇ /LISTNATÉ STROMY/
- ULIČNÁ ZELEŇ NAVRHOVANÁ
- ZÁSTAVBA RIEŠENEJ LOKALITY

NEMOTORICKÁ DOPRAVA

- CYKLOPÁS NAVRHOVANÝ
- SMEROVANIE CYKLOTRASY
- PEŠIA ZÓNA, CHODNÍK
- NADCHOD - CHODCI
- CYKLISTI


MOTORICKÁ DOPRAVA

- MESTSKÁ KOMUNIKÁCIA
- PREJAZD CEZ PEŠIU ZÓNU
- KRÍŽENIE MESTSKEJ KOMUNIKÁCIE S PEŠOU ZÓNOU
- OBRYS
- KOLAJISKA MHD - V DLAŽBE PEŠEJ ZÓNY
- V ZELENI
- ZASTÁVKA MHD



POZNÁMKA:
AKO PODKLAD NÁVRHU KAMENNÉHO NÁMESTIA A OKOLIA GONDOVEJ ULICE SLUŽILI SÚŤAŽNÉ NÁVRHY
ATELIÉROV AK Jančina a SADAR+VUGA



POHĽAD SMER ŠAFÁRIKOVU NÁMESTIE

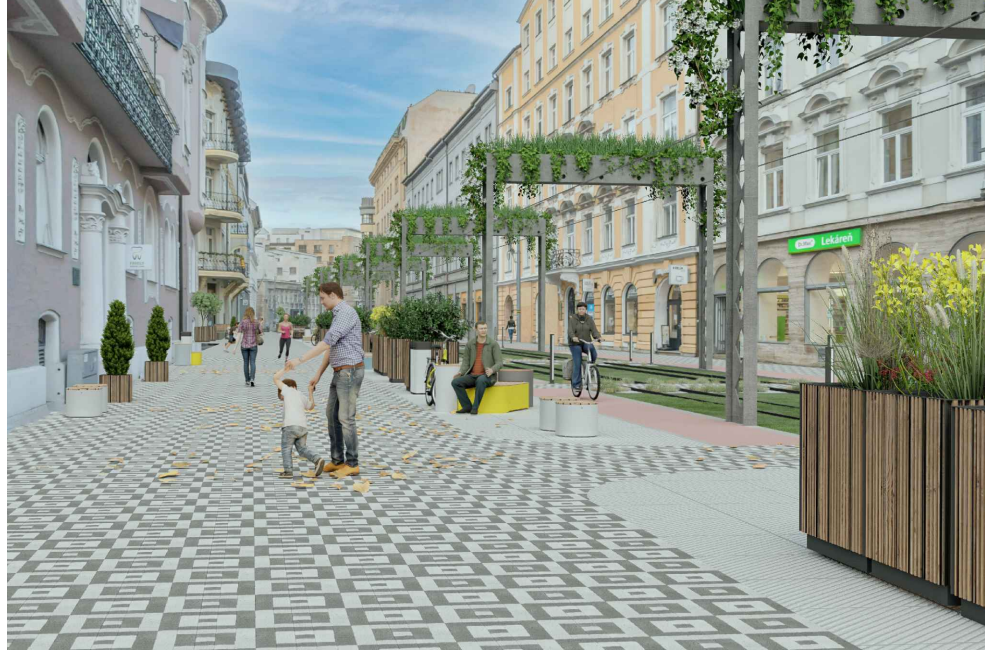

POHĽAD SMER KAMENNÉ NÁMESTIE

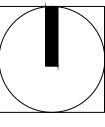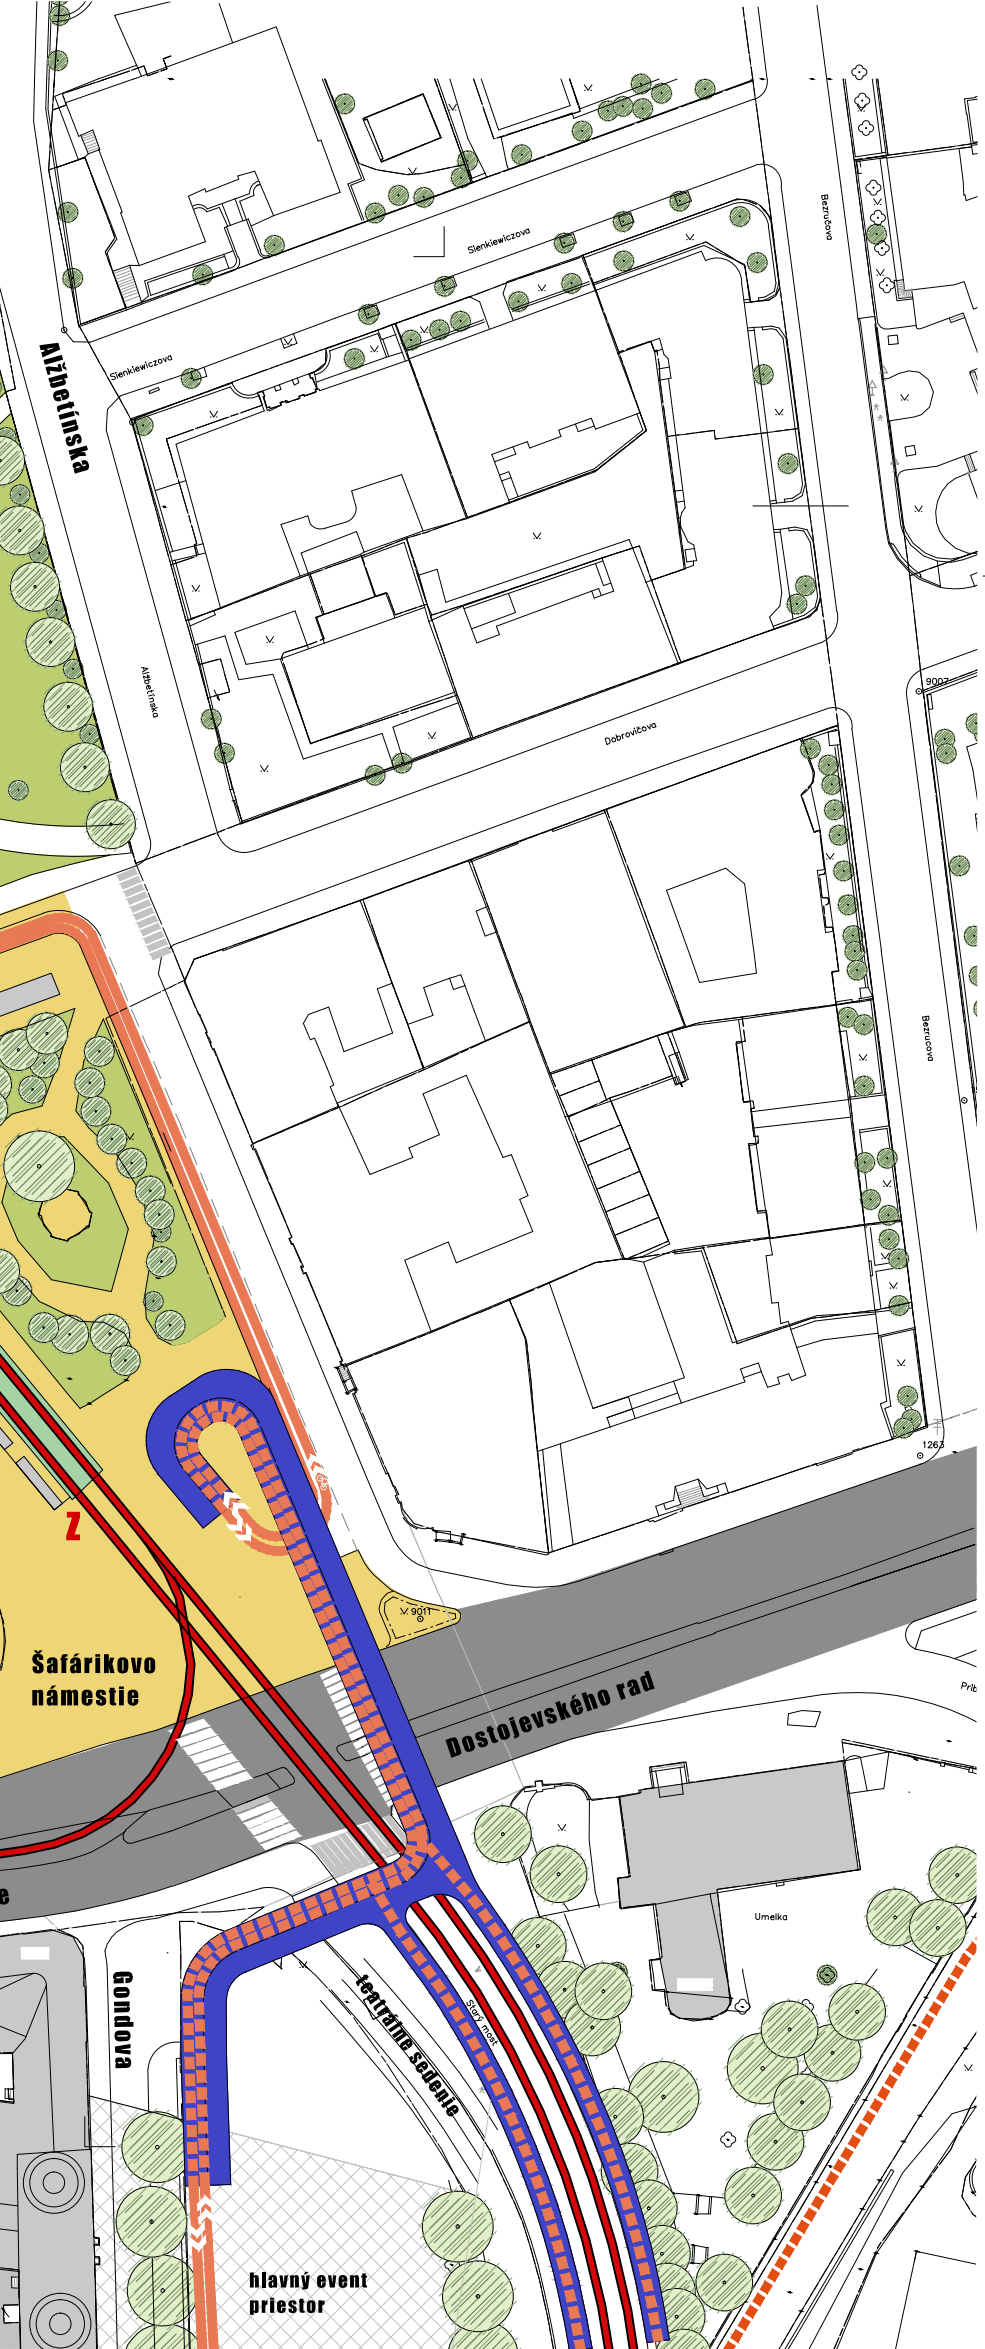

Táto projektová dokumentácia je podľa paragr. 3 ods. 6 zákona č. 185/2015 Z. z. Autorský zákon v platnom znení, architektonickým dielom. Neoprávnený zásah do autorských práv súvisiacich s architektonickým dielom je trestný podľa paragr. 283 ods. 1 zákona č. 300/2005 Z. z. Trestného zákona v platnom znení. Dokumentácia je určená výlučne pre potreby zadávateľa, akékoľvek iné použitie alebo prevod podlieha predchádzajúcemu písomnému súhlasu autorov.

autori
Prof. Ing. arch. Peter Gál, PhD.
Ing. arch. Tomáš Gál, PhD.

spolupráca
Ing. arch. Jana Terkaničová

spracovateľ
SINAR s.r.o.
Sabinovská 10
82102 Bratislava



Revitalizácia verejného priestoru a zmena uličného profilu
ŠTÚROVA ULICA
BRATISLAVA

zadávateľ
Tulip House, a.s.
Štúrova 10
811 02 Bratislava

stupeň PD
Urbanisticko-architektonická štúdia

dátum
január 2021
mierka
M 1:1 000
formát
4x A4

č. výkresu
5a
výkres
Situácia
ALTERNATÍVA C