



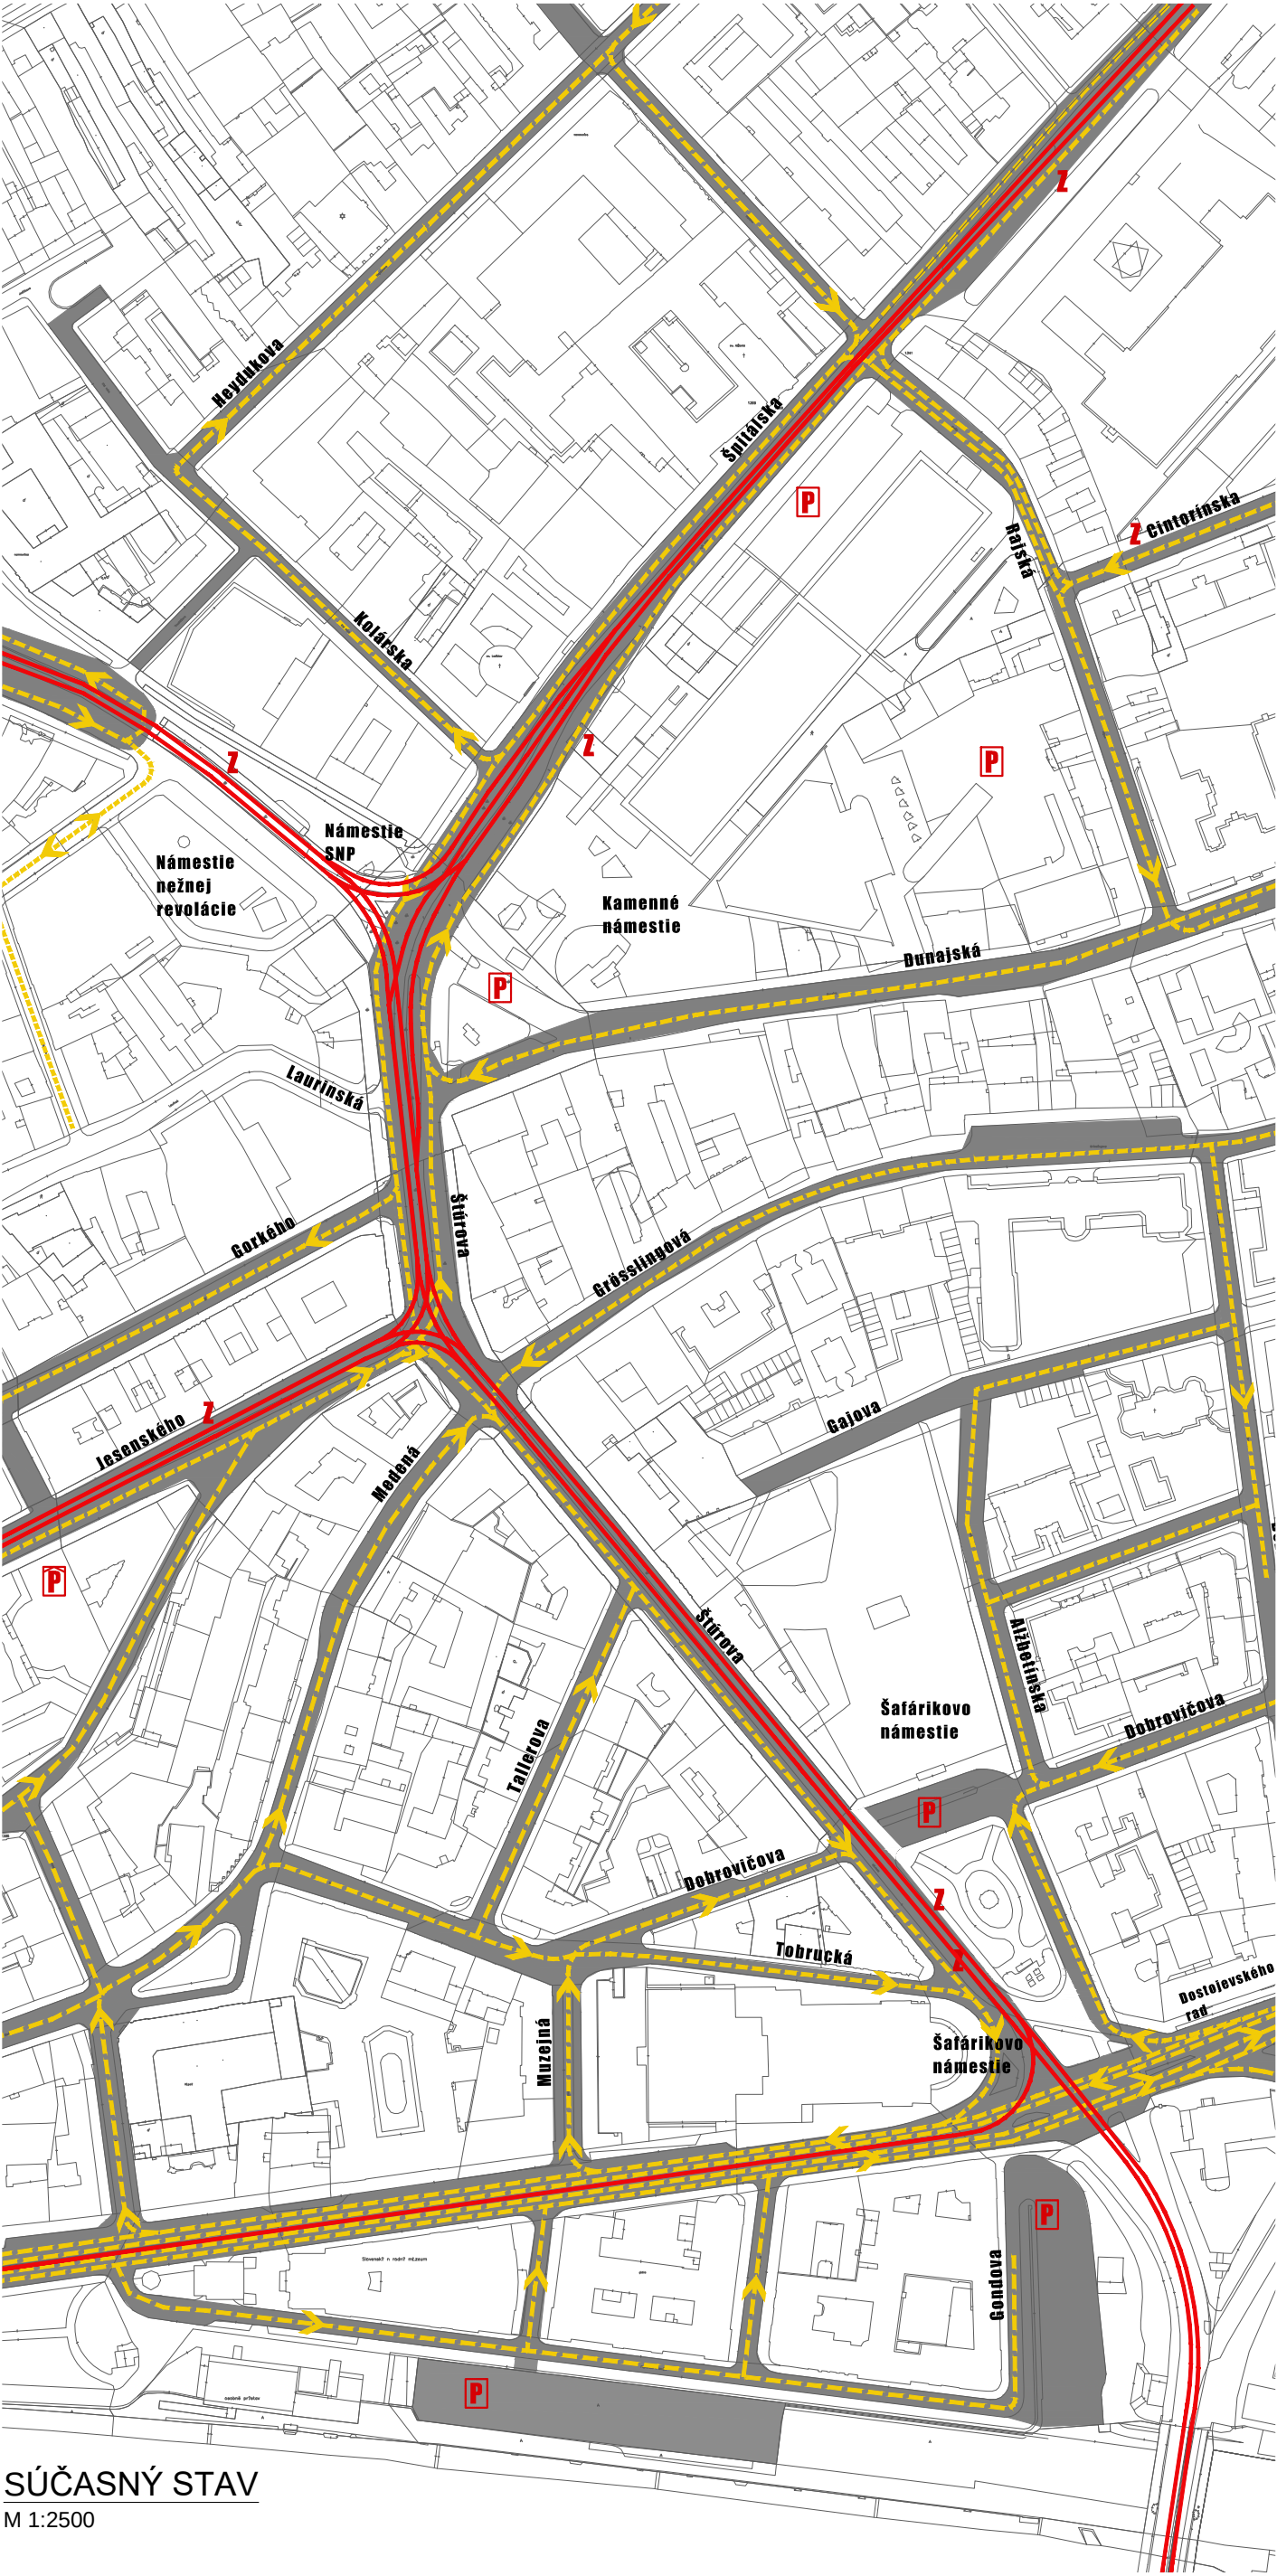


SÚČASNÝ STAV

M 1:2500

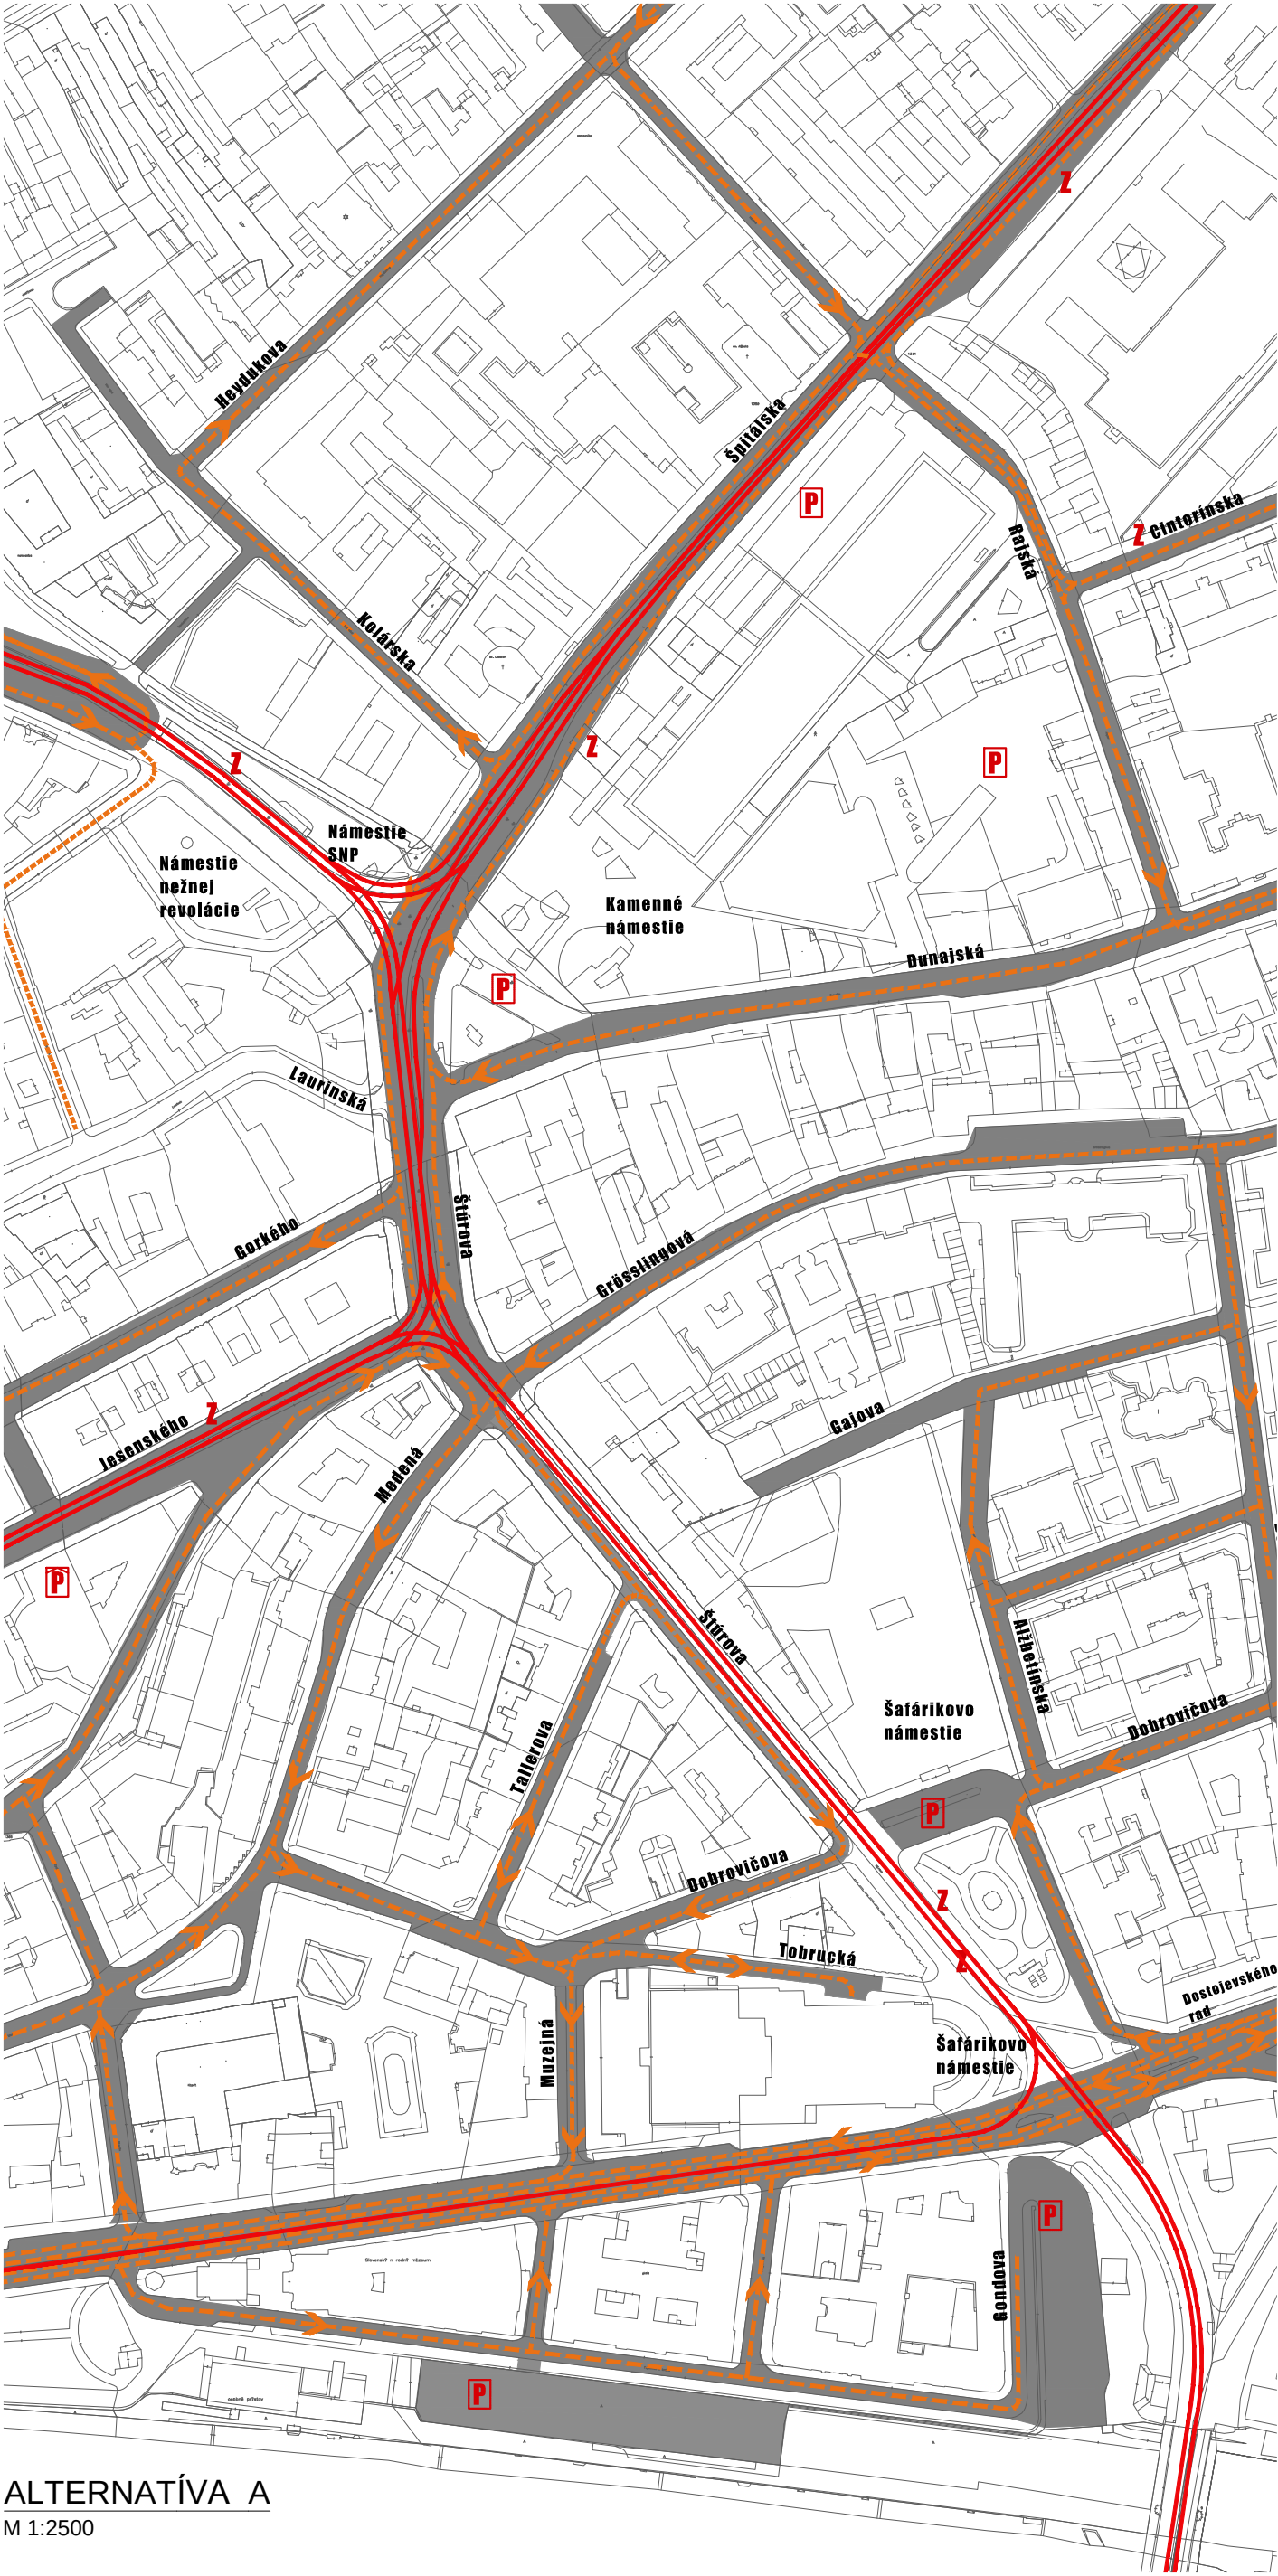

ALTERNATÍVA A

M 1:2500

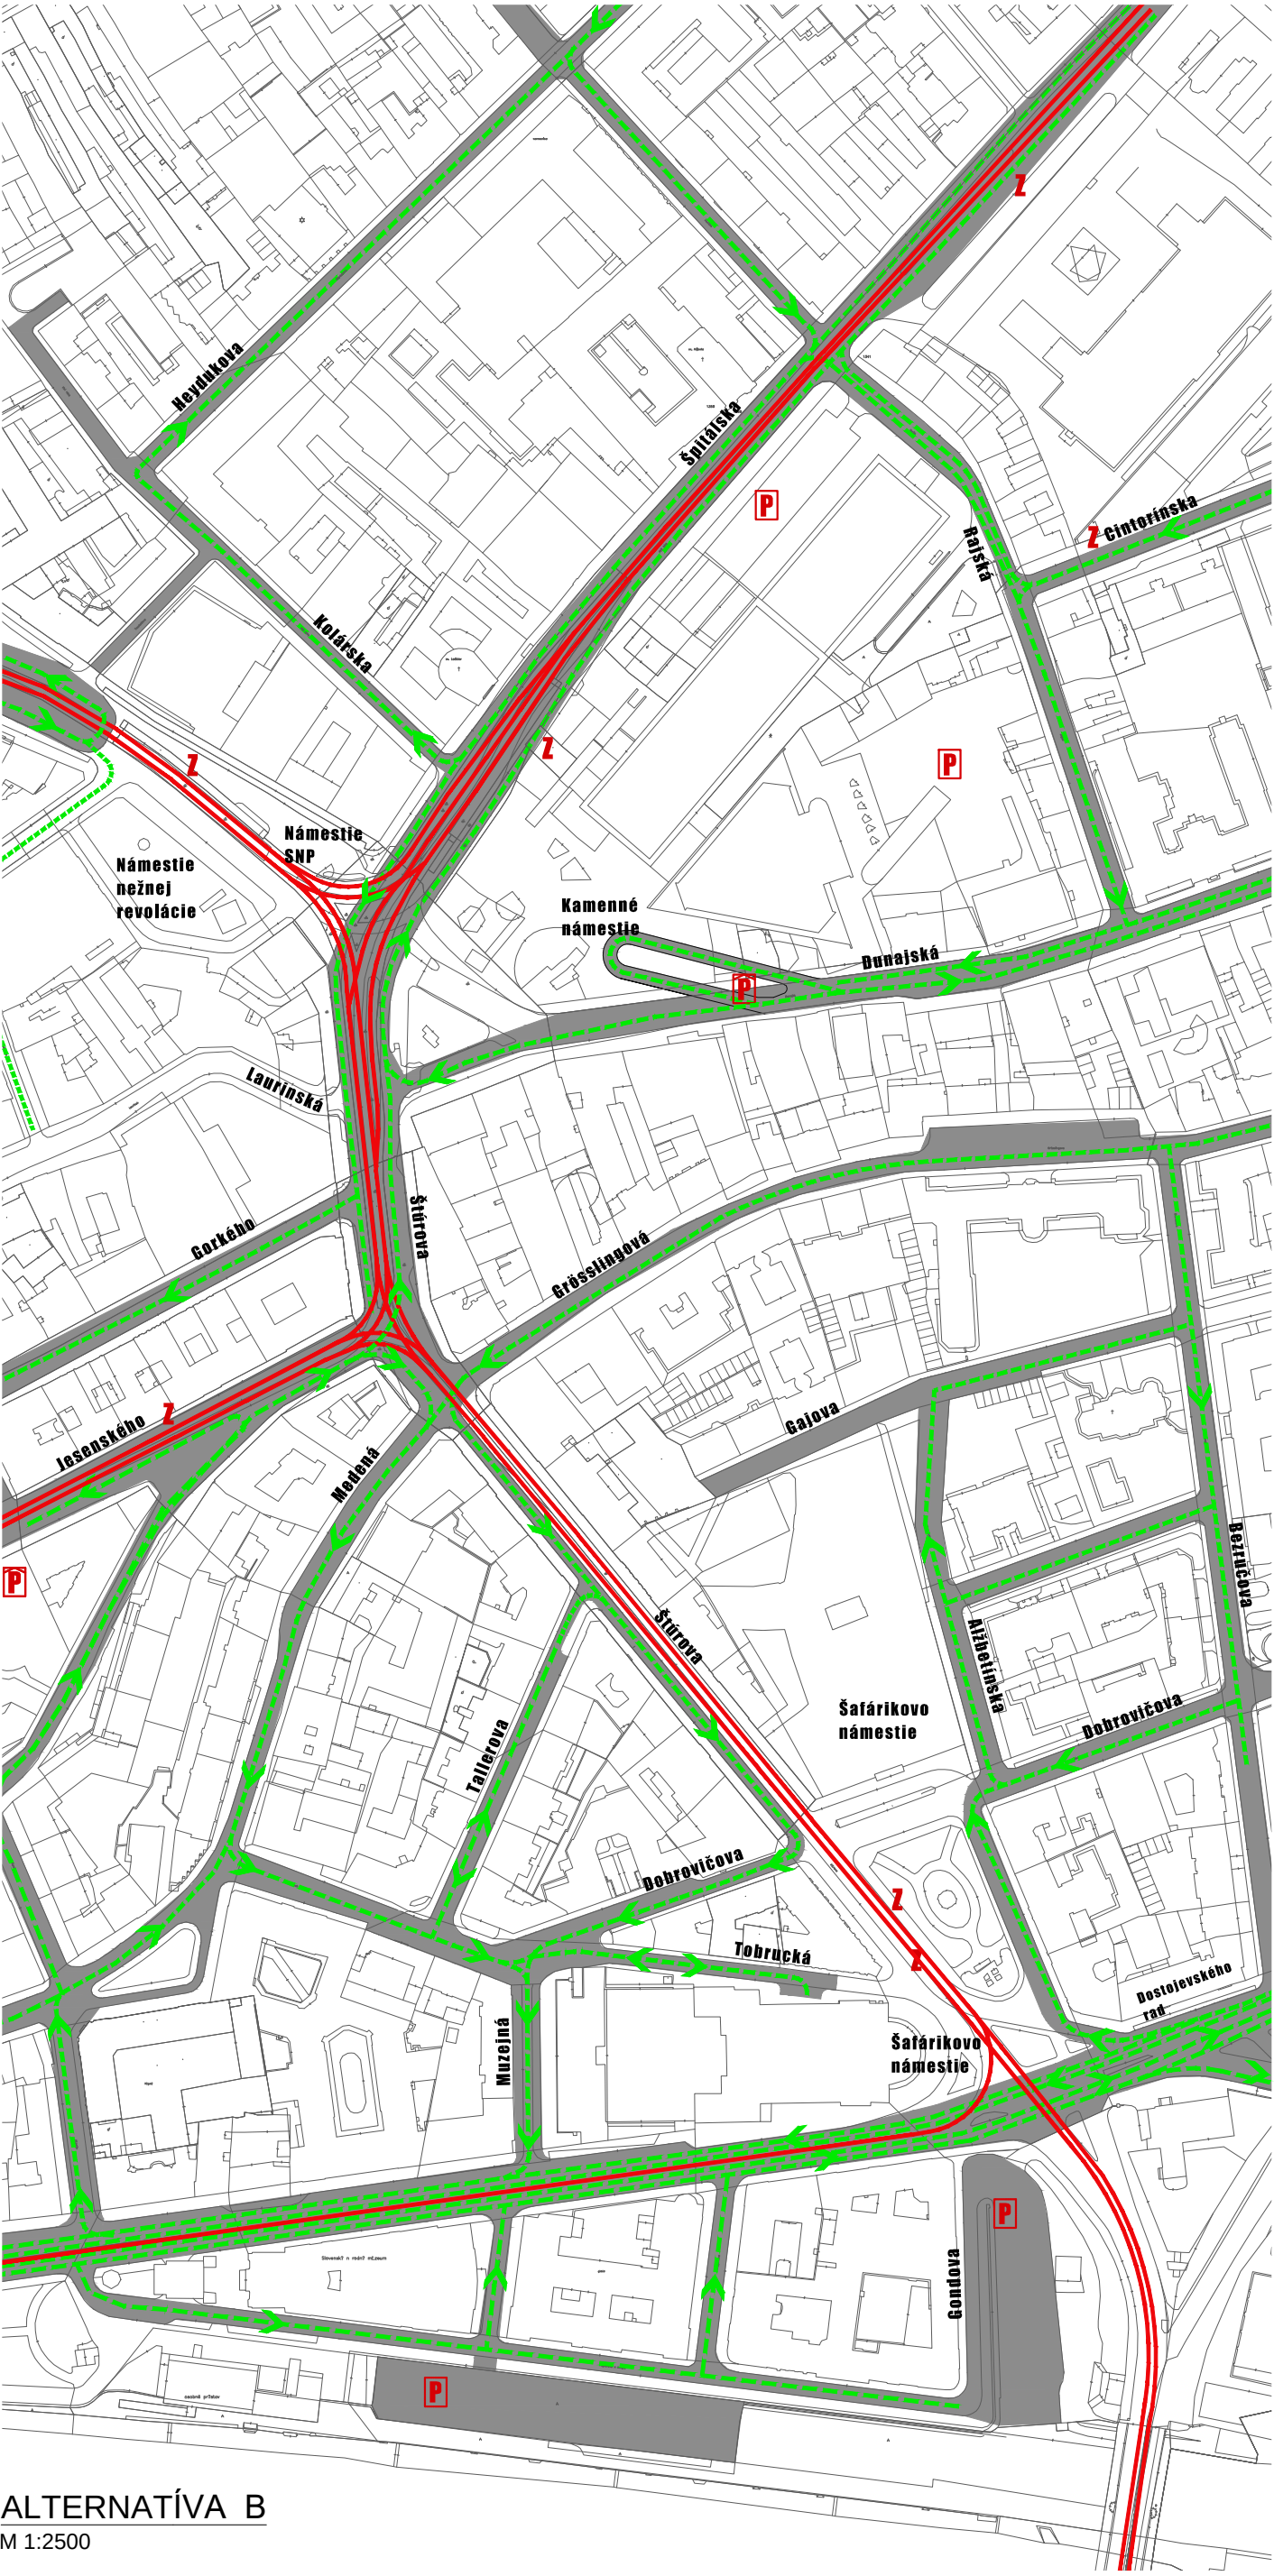

ALTERNATÍVA B

M 1:2500

LEGENDA:

P VEREJNÉ PARKOVISKO/PODZEMNÁ GARÁŽ

Z ZASTÁVKA MHD


VEREJNÉ CESTNÉ KOMUNIKÁCIE

AUTOMOBILOVÁ DOPRAVA/ SMEROVANIE JAZDNÝCH PRUHOV
ALTERNATÍVA A / B / C

REGULOVANÝ PREJAZD /DOPRAVNÁ OBSLUHA/
CEZ PEŠIU ZÓNU

ELEKTRICKOVÉ KOLAJISKO

NADCHOD PRE CHODCOV A CYKLISTOV
/ALTERNATÍVA C/

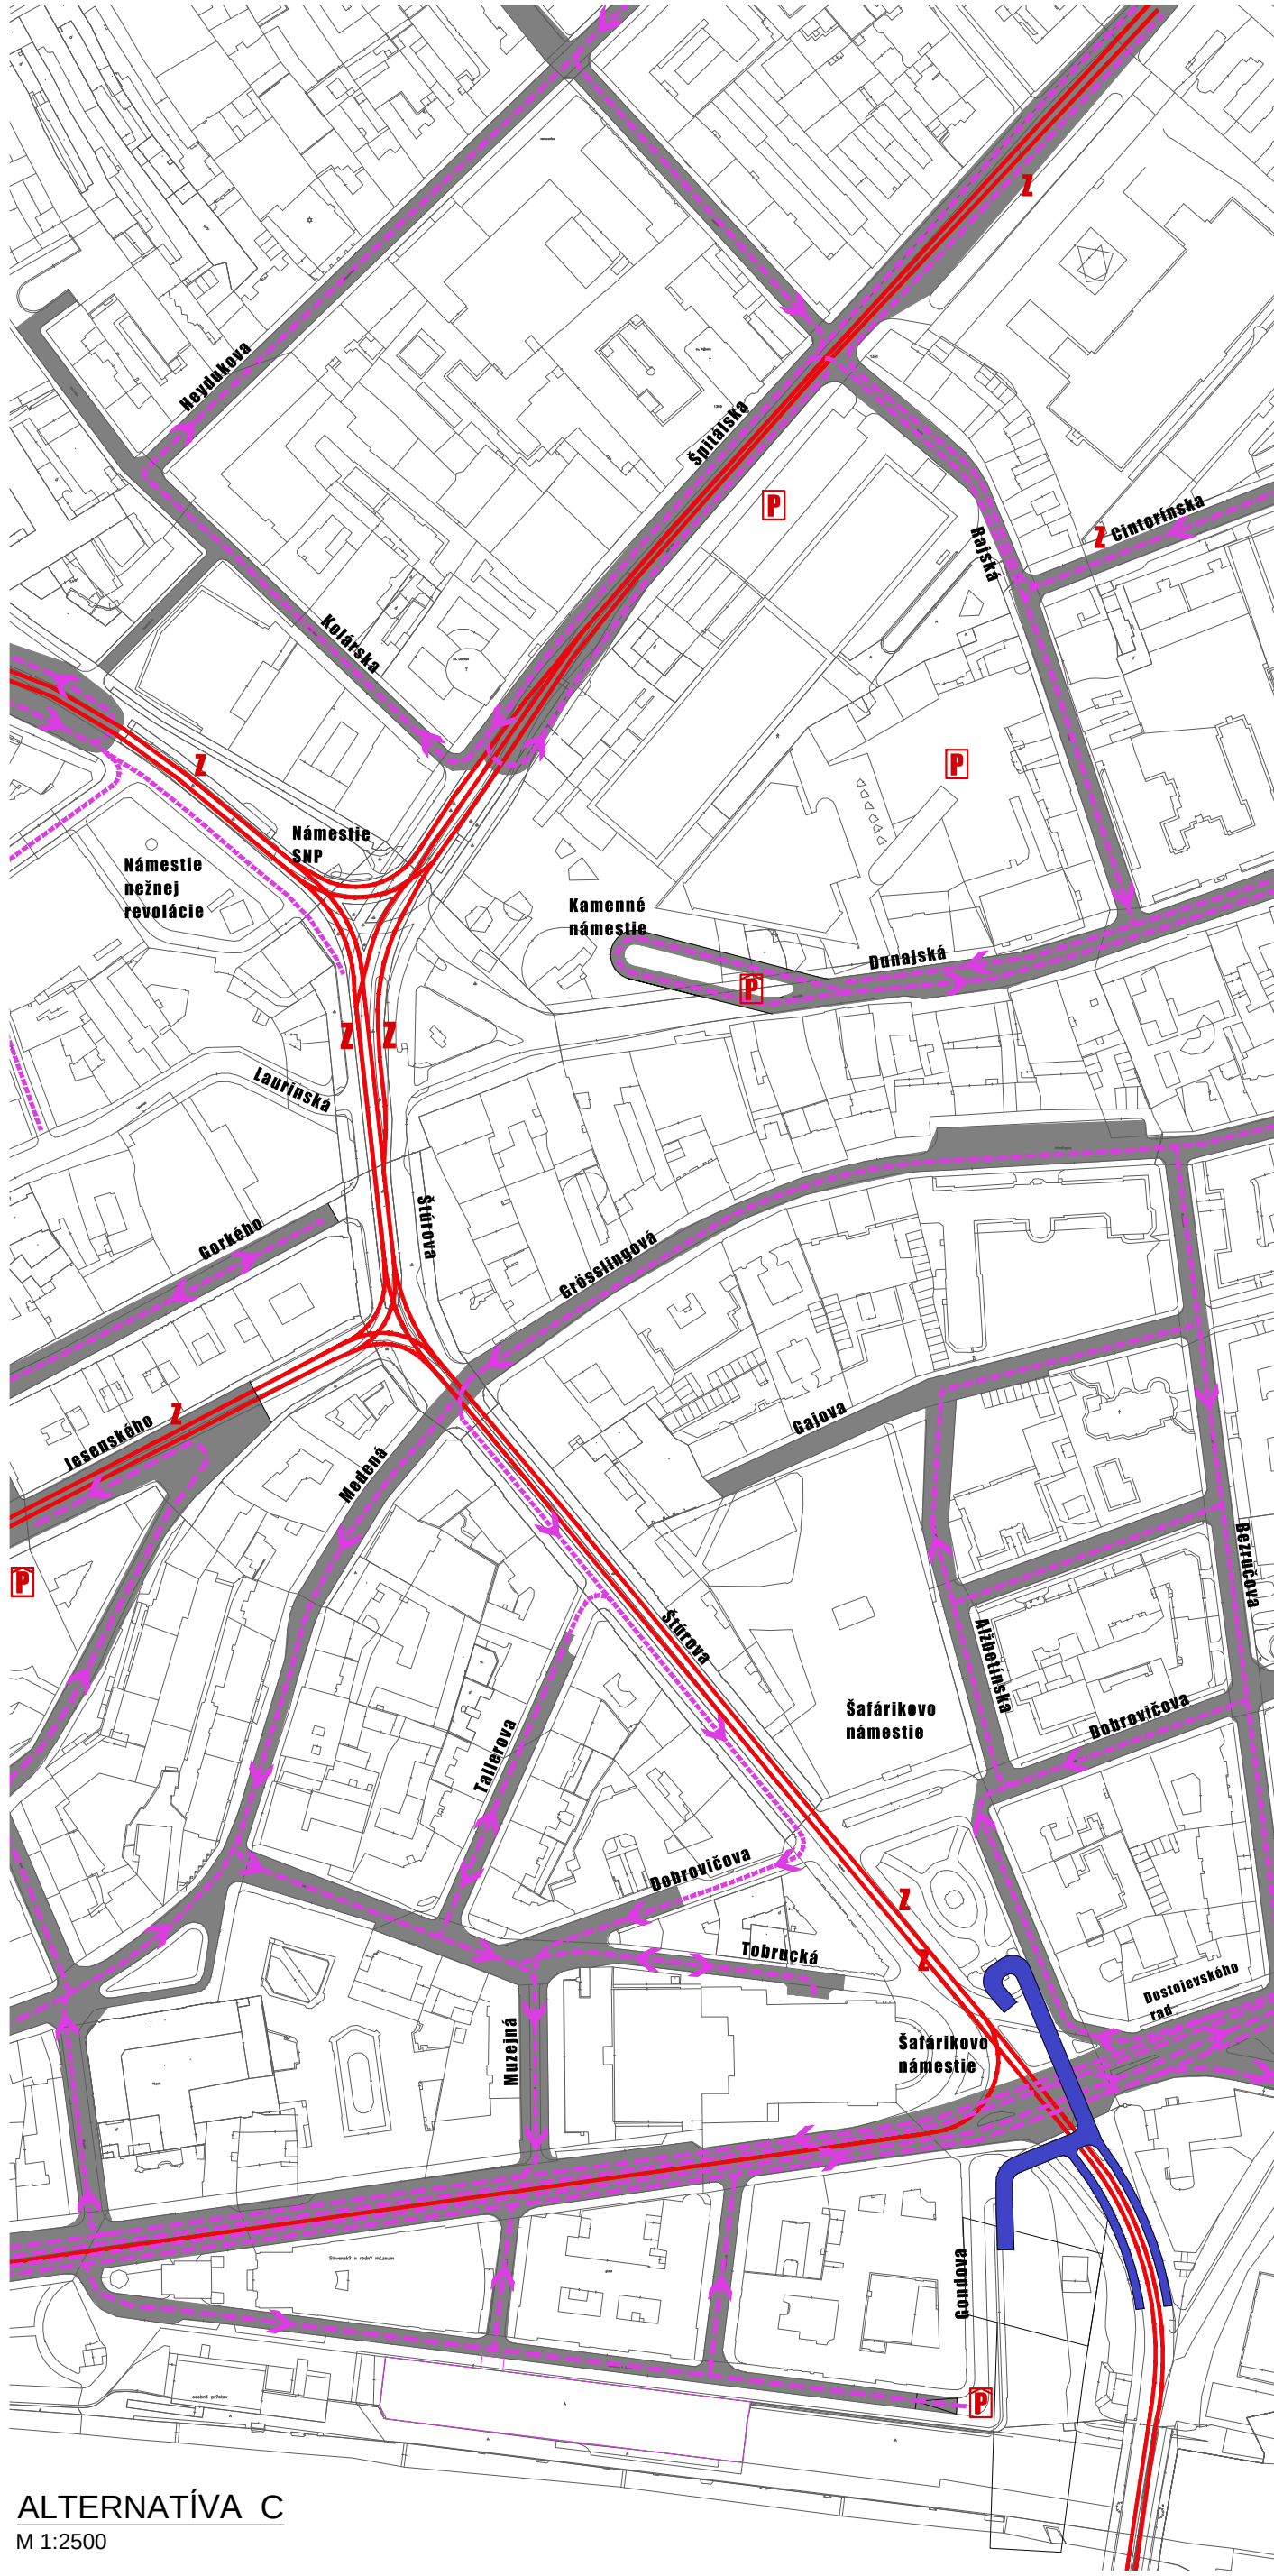

ALTERNATÍVA C

M 1:2500

autori
Prof. Ing. arch. Peter Gál, PhD.
Ing. arch. Tomáš Gál, PhD.

spolupráca
Ing. Andrej Vachaja
Ing. arch. Jana Terkaničová

spracovateľ
SINAR s.r.o.
Sabinovská 10
82102 Bratislava

SINAR
ARCHITEKTONICKÝ ATÉLIÉR
www.sinar.sk

Revitalizácia verejného priestoru a zmena uličného profilu
ŠTÚROVA ULICA
BRATISLAVA

zadávateľ
Tulip House, a.s.
Štúrova 10
82102 Bratislava

stupeň PD
Urbanisticko-architektonická štúdia

dátum
január 2021
mierka
M 1:2 500

č.výkresu
6
výkres
formát
6x44
Dopravné schémy
pôvodný stav a návrhy