



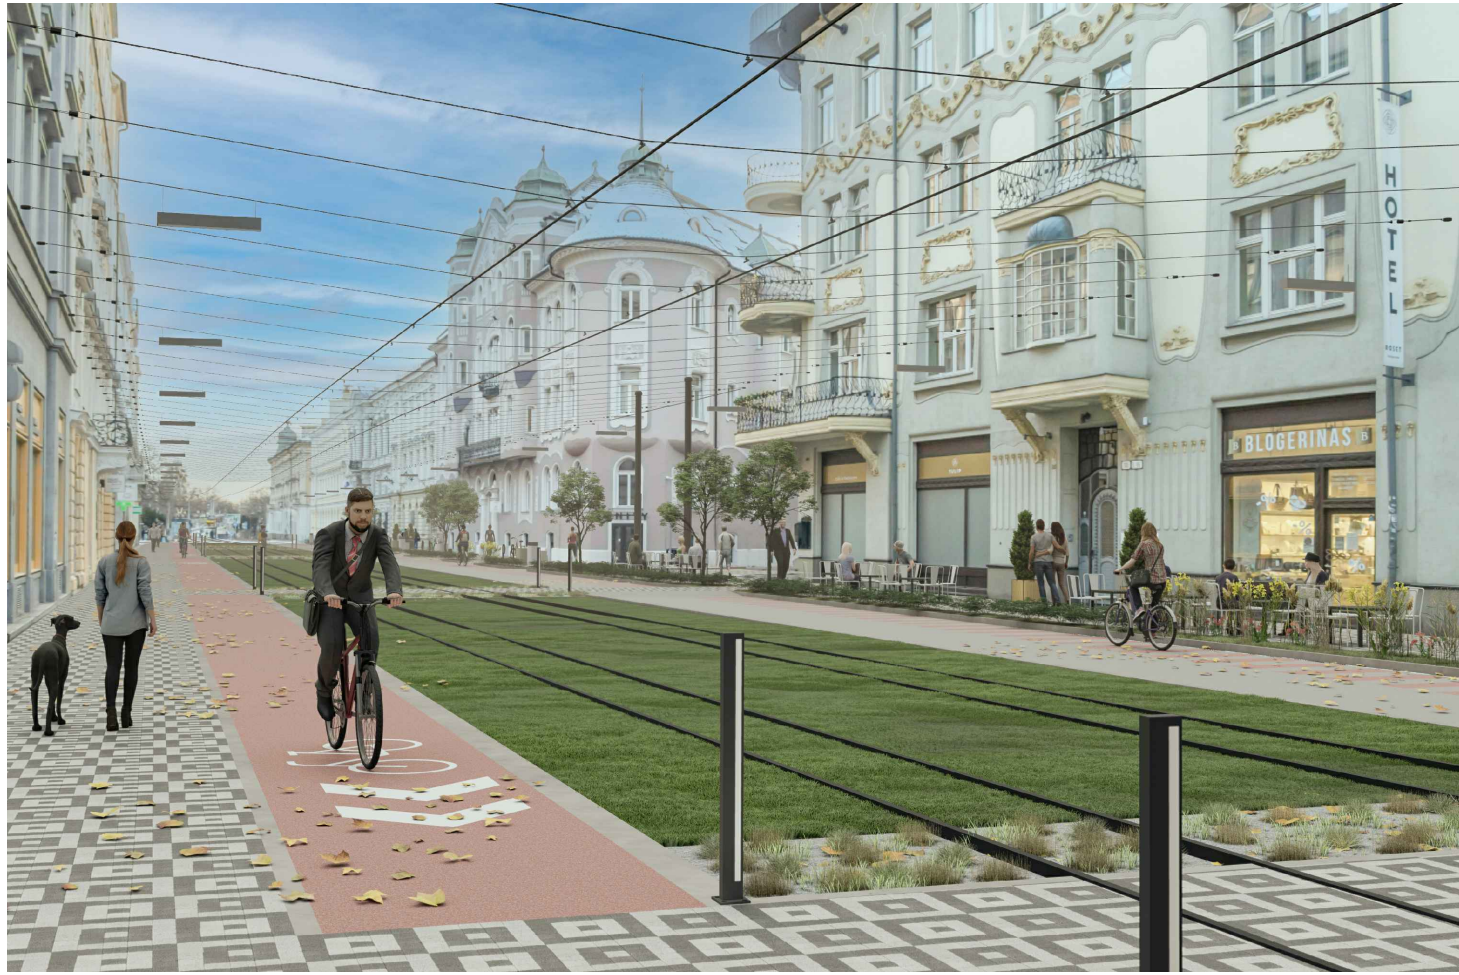


ALTERNATÍVA A

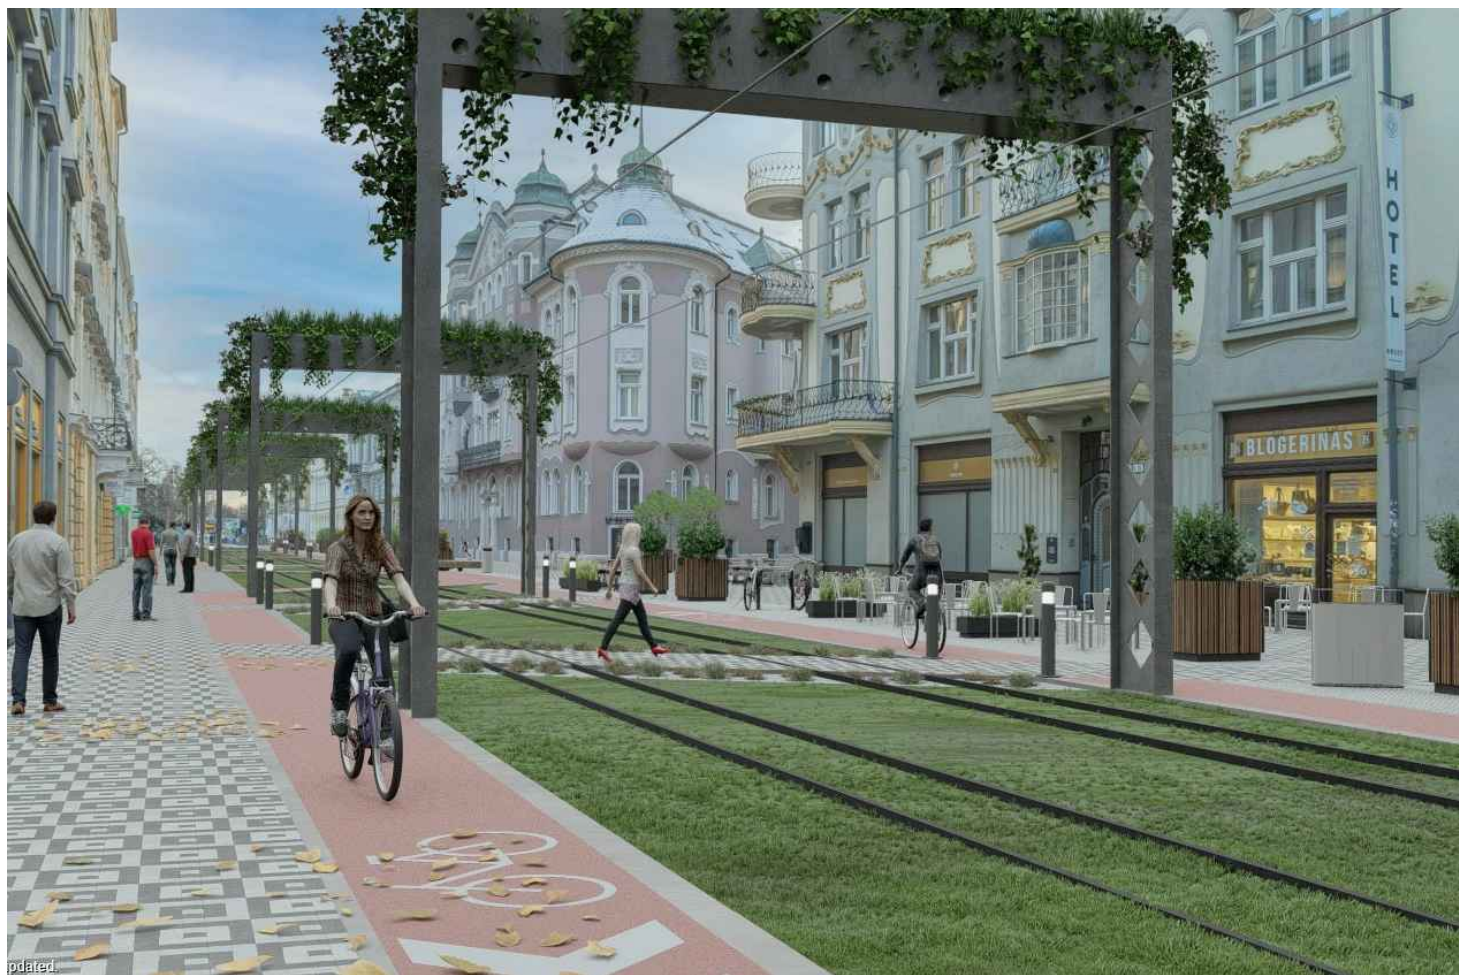


ALTERNATÍVA B



ALTERNATÍVA C

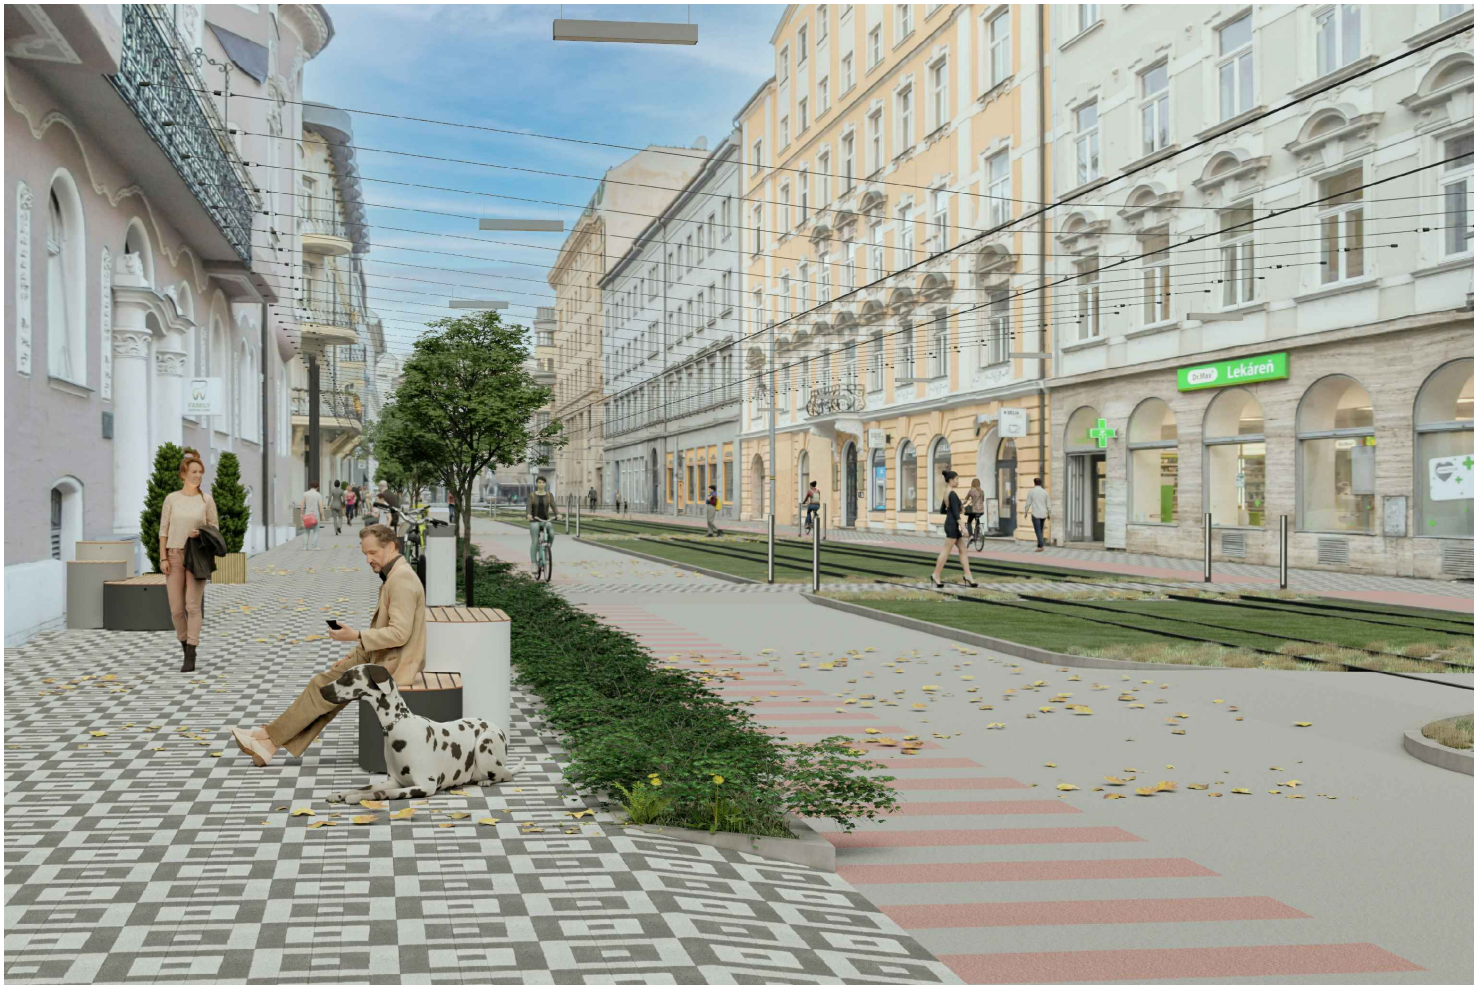

POHĽAD SMER ŠAFÁRIKOVO NÁMESTIE

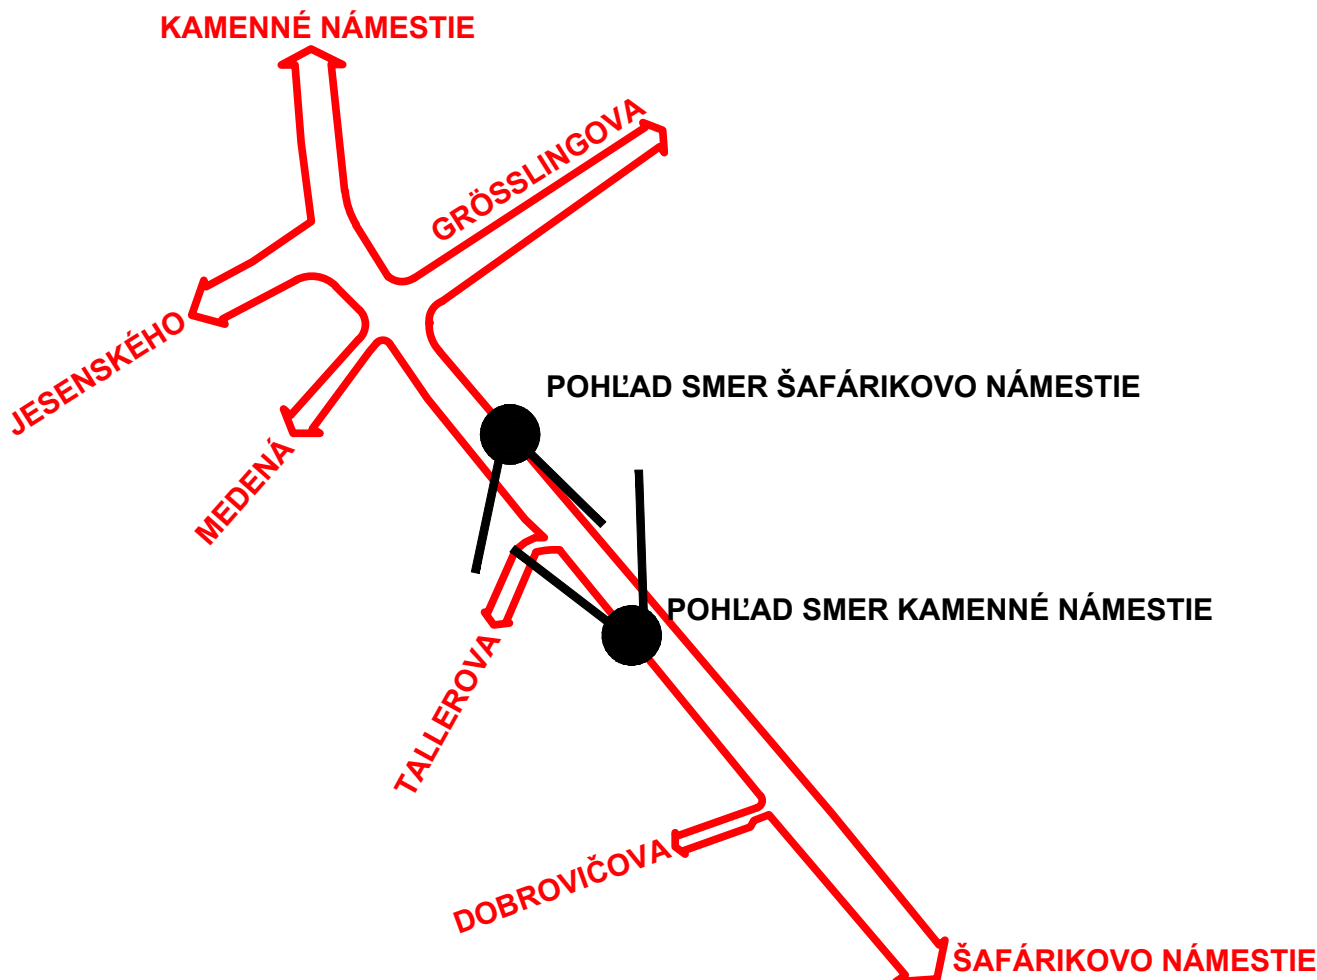

POHĽAD SMER
KAMENNÉ NÁMESTIE

Táto projektová dokumentácia je podľa paragr. 3 ods. 6 zákona č. 185/2015 Z. z. Autorský zákon v platnom znení, architektonickým dielom. Neoprávnený zásah do autorských práv súvisiacich s architektonickým dielom je trestný podľa paragr. 283 ods. 1 zákona č. 300/2005 Z. z. Trestného zákona v platnom znení. Dokumentácia je určená výlučne pre potreby zadávateľa, akékoľvek iné použitie alebo prevod podlieha predchádzajúcemu písomnému súhlasu autorov.

autori
Prof. Ing. arch. Peter Gál, PhD.
Ing. arch. Tomáš Gál, PhD.

spolupráca
Ing. arch. Jana Terkaničová

spracovateľ
SINAR s.r.o.
Sabinovská 10
82102 Bratislava

SINAR
ARCHITEKTÓNICKÝ ATÉLIÉR
www.sinar.sk

Revitalizácia verejného priestoru a zmena uličného profilu
ŠTÚROVA ULICA
BRATISLAVA

zadávateľ
Tulip House, a.s.
Štúrova 10
811 02 Bratislava

stupeň PD
Urbanisticko-architektonická štúdia

dátum
január 2021
formát
4x A4
výkres
VIZUALIZÁCIE
VEREJNÉHO PRIESTORU

č. výkresu
7