



ULIČNÝ PROFIL ŠTÚROVEJ ULICE, M 1:250
 LEGENDA:
 A- CHODNÍK /kamenná dlažba-mozaika/
 B- ZELENÝ PÁS /kríky nízke/
 C- CYKLOTRASA /asfalt/
 D- PREJAZD
 E- KOĽAJISKO

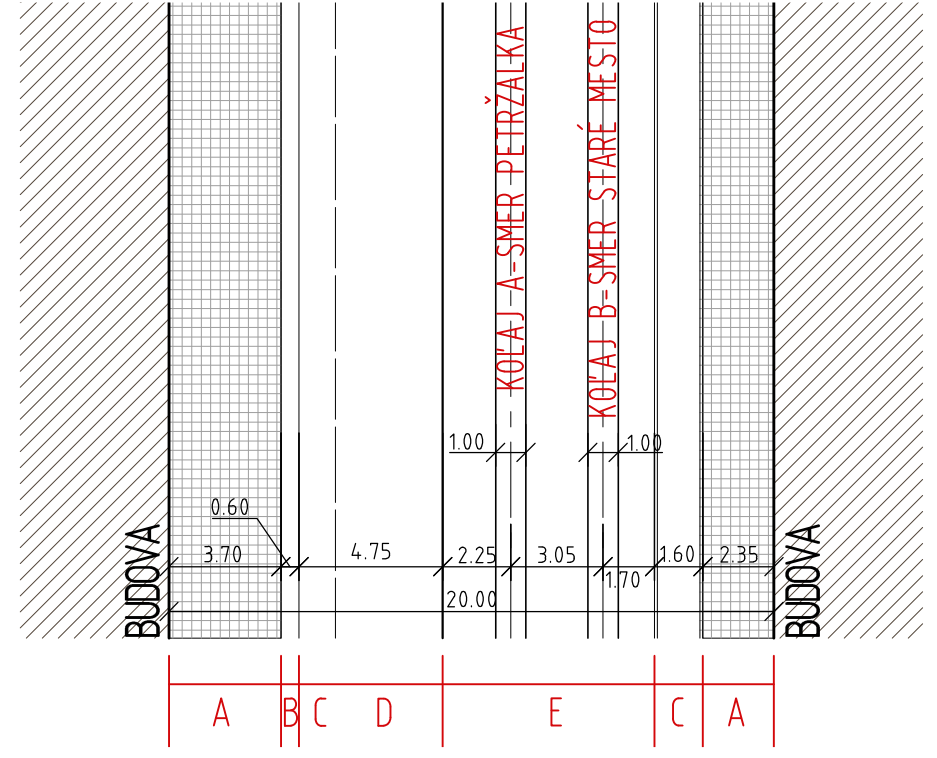

- LEGENDA:**
- OBJEKTY:**
- ZÁSTAVBA V PRIESTORE ŠTÚROVEJ ULICE
 - 6 ČÍSLO DOMU
 - VSTUPY DO OBJEKTOV/BUDOV:
 - ADMINISTRATÍVA / SLUŽBY
 - VSTUP BYVANIE
 - VSTUP ŠKOLSKÁ STAVBA
 - OBCHODY A SLUŽBY V PARTERI OBJEKTOV/BUDOV

- DOPRAVA:**
- KOĽAJISKO ELEKTRICHOVEJ DOPRAVY
 - ZASTÁVKA ELEKTRICHOVEJ DOPRAVY
 - SMER AUTOMOBILOVEJ DOPRAVY
 - P PARKOVISKO AUTOMOBILOVEJ DOPRAVY
 - SMER CYKLICKEJ DOPRAVY
 - CYKLOTRASA

- ZELEŇ:**
- PARKOVÁ ZELEŇ /TRÁVNIK, KRY, STROMY/
 - ULIČNÁ PÁSOVÁ ZELEŇ /KRY/

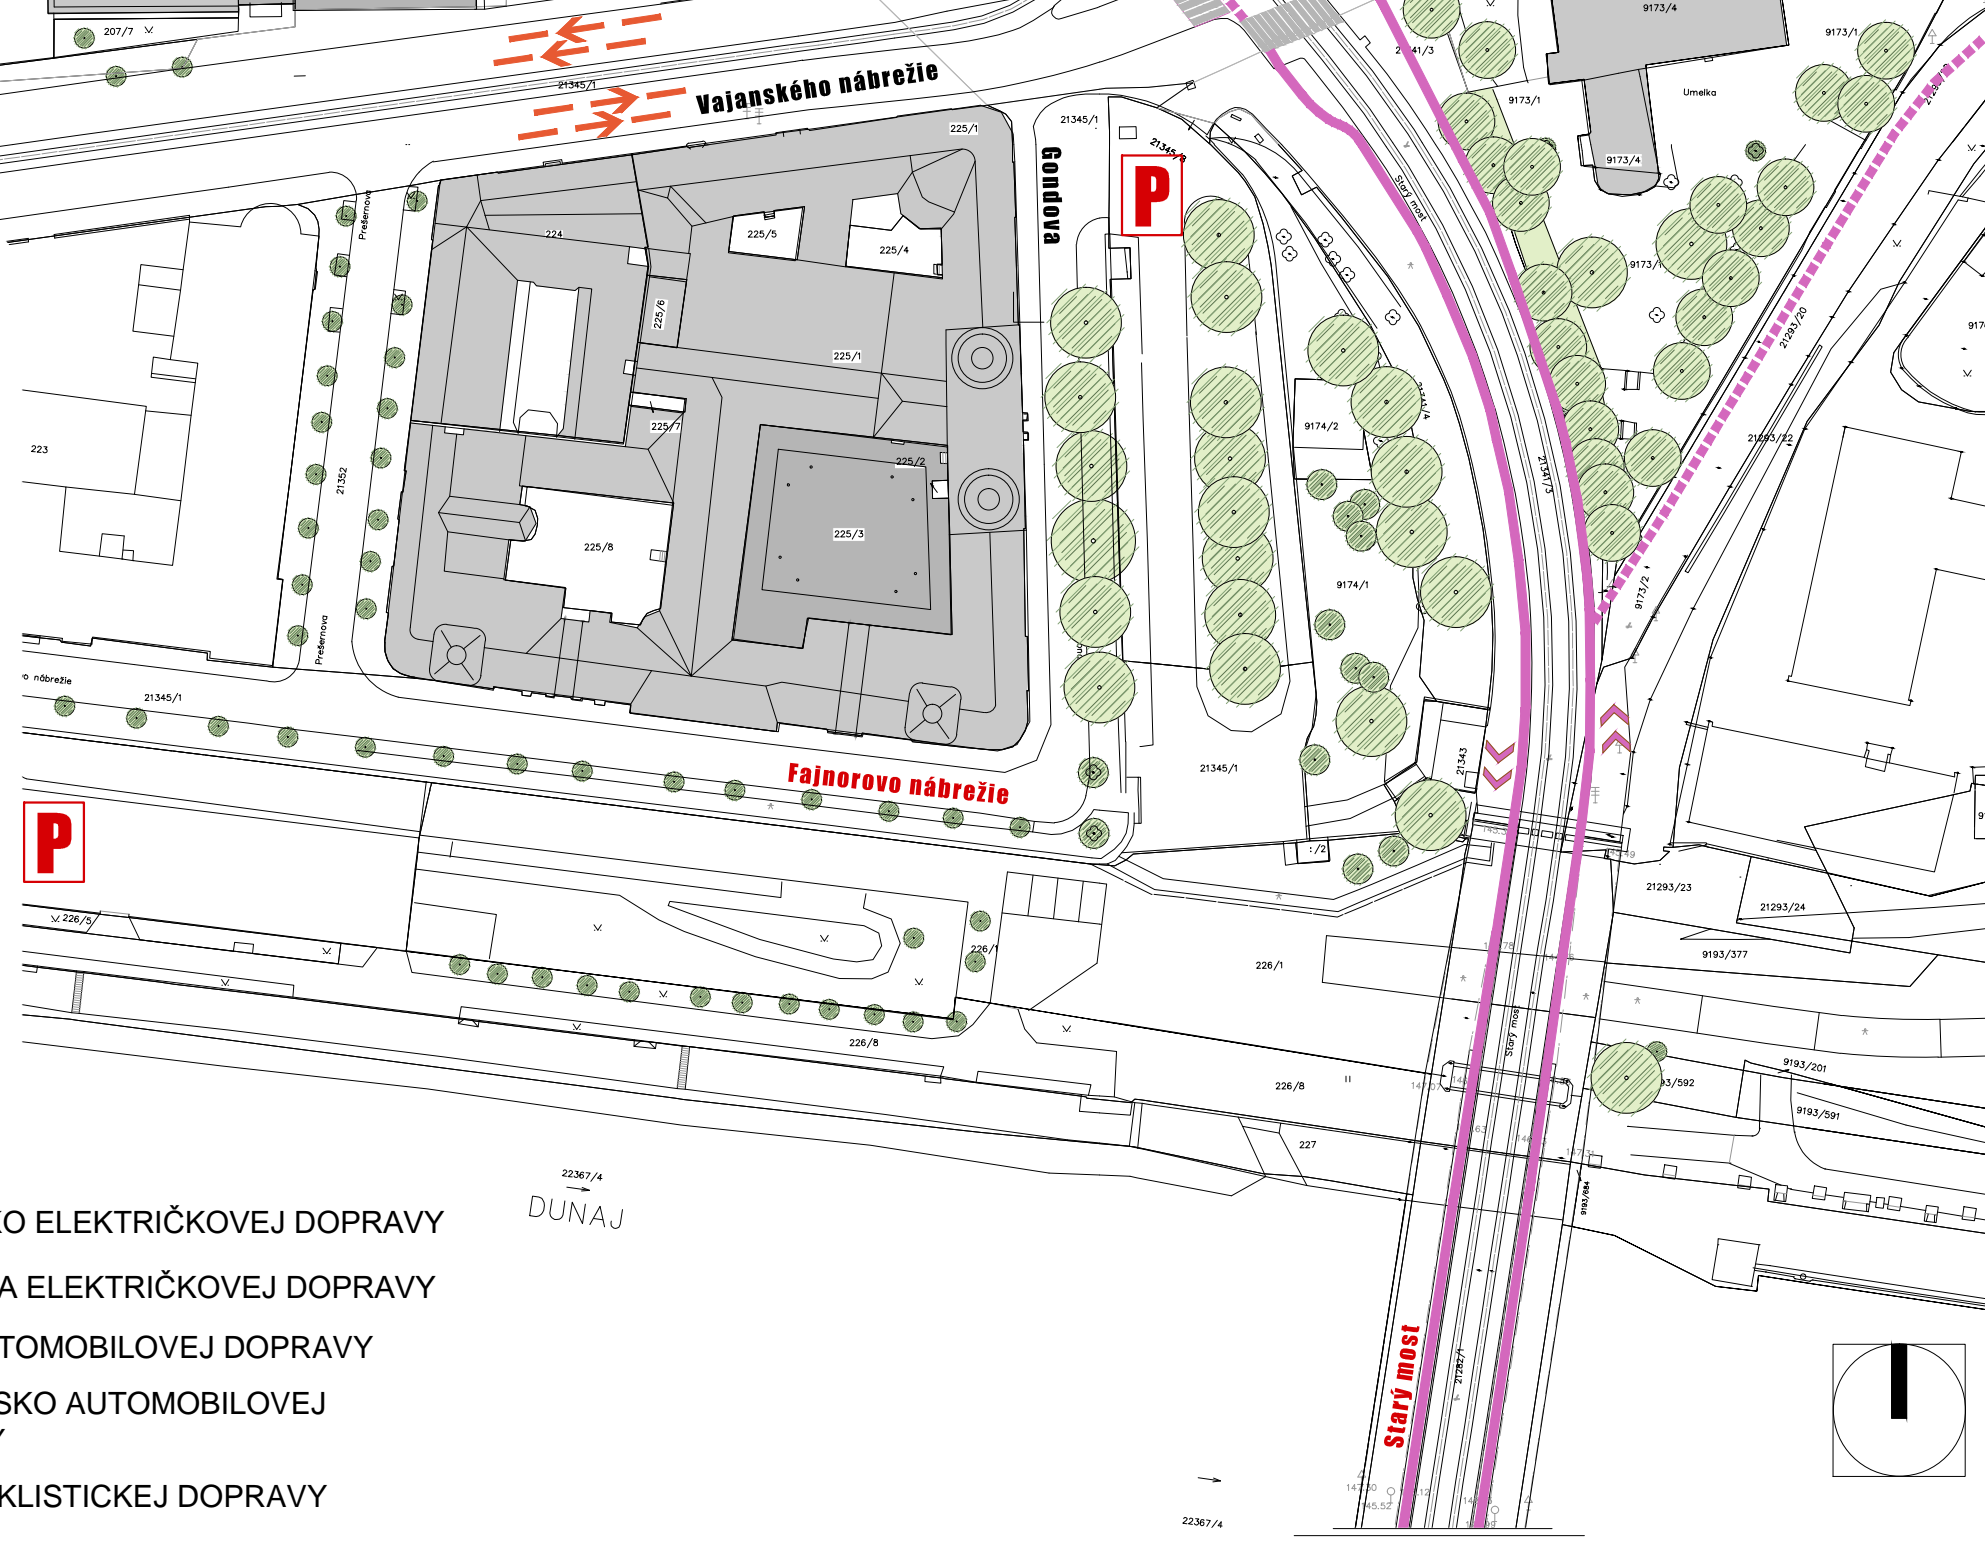

Táto projektová dokumentácia je podľa paragr. 3 ods. 6 zákona č. 185/2015 Z. z. Autorský zákon v platnom znení, architektonickým dielom. Neoprávnený zásah do autorských práv súvisiacich s architektonickým dielom je trestný podľa paragr. 283 ods. 1 zákona č. 300/2005 Z. z. Trestného zákona v platnom znení. Dokumentácia je určená výlučne pre potreby zadávateľa, akékoľvek iné použitie alebo prevod podlieha predchádzajúcemu písomnému súhlasu autorov.

autori
 Prof. Ing. arch. Peter Gál, PhD.
 Ing. arch. Tomáš Gál, PhD.

spracovateľ
 SINAR s.r.o.
 Sabinovská 10
 82102 Bratislava



spolupráca
 Ing. arch. Jana Terkaničová

Revitalizácia verejného priestoru a zmena uličného profilu ŠTÚROVA ULICA BRATISLAVA

zadávateľ
 Tulip House, a.s.
 Štúrova 10
 811 02 Bratislava
 stupeň PD
 Urbanisticko-architektonická štúdia

dátum
 január 2021
 mierka
 M 1:1 000
 formát
 6xA4

č. výkresu
2
 výkres
Situácia
 súčasný stav