




SITUÁCIA / PÔDORYS 1:500



PÔDORYS ÚSEK A, 1:200


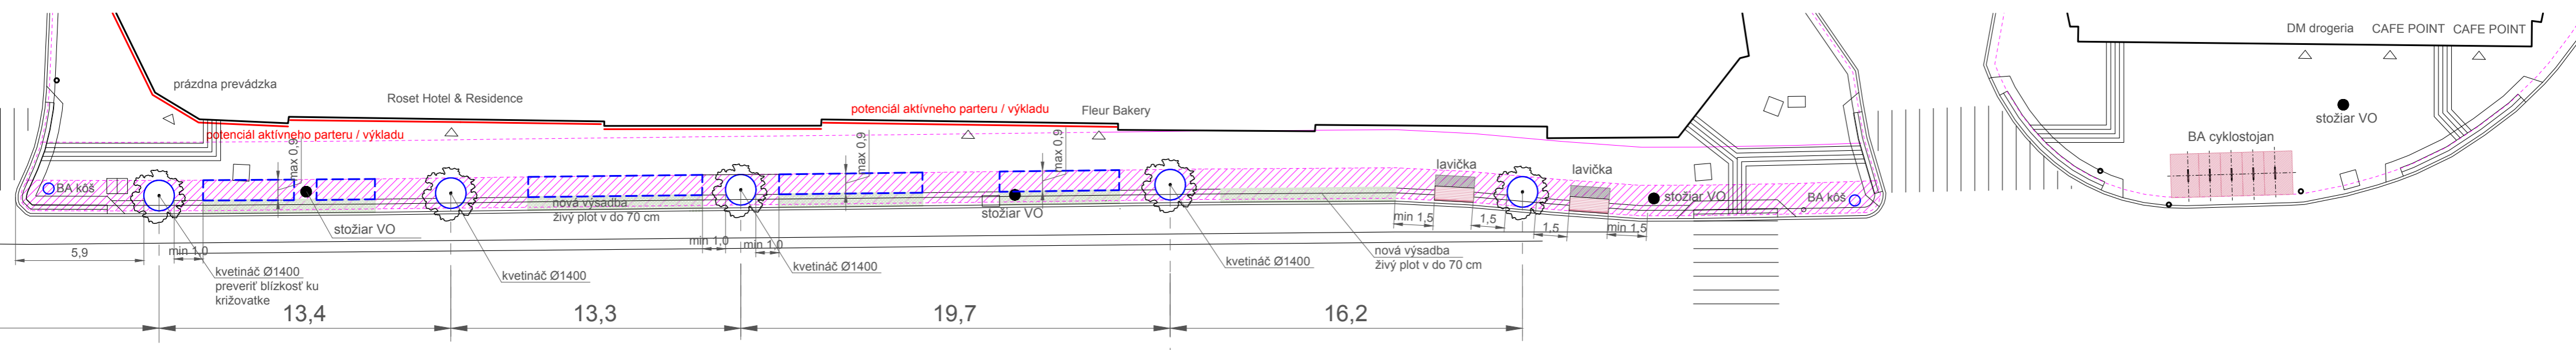


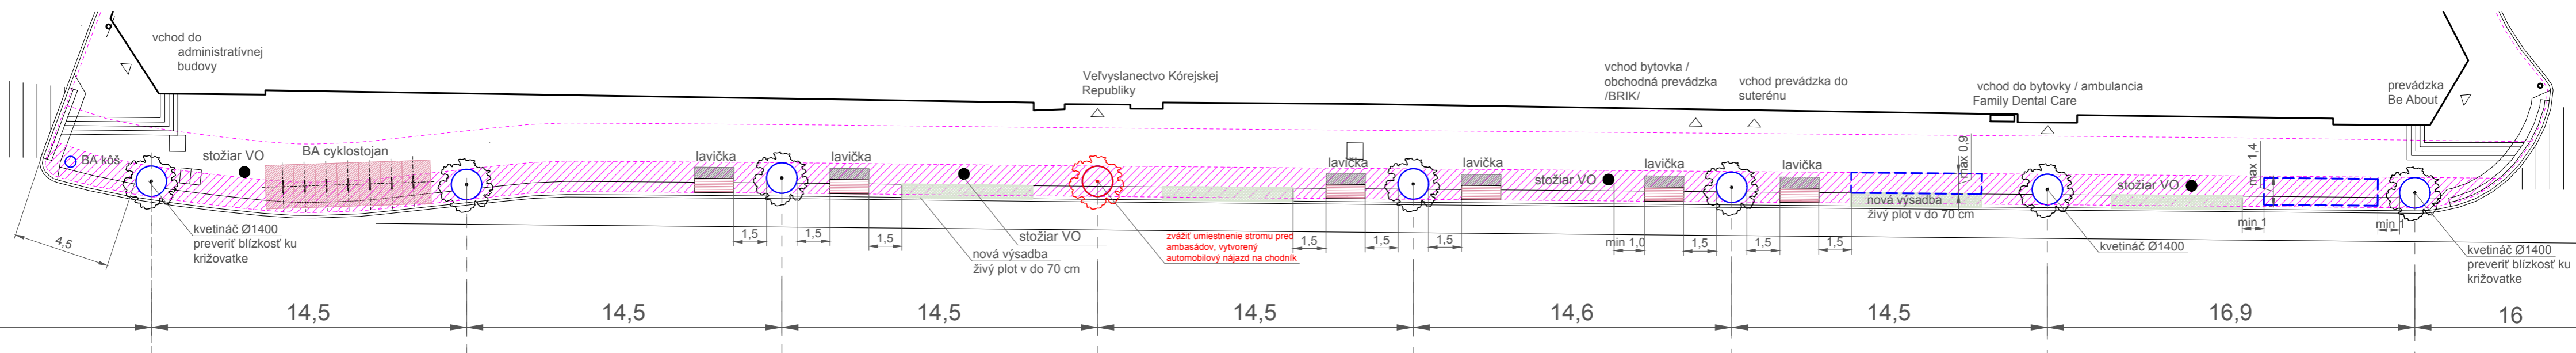


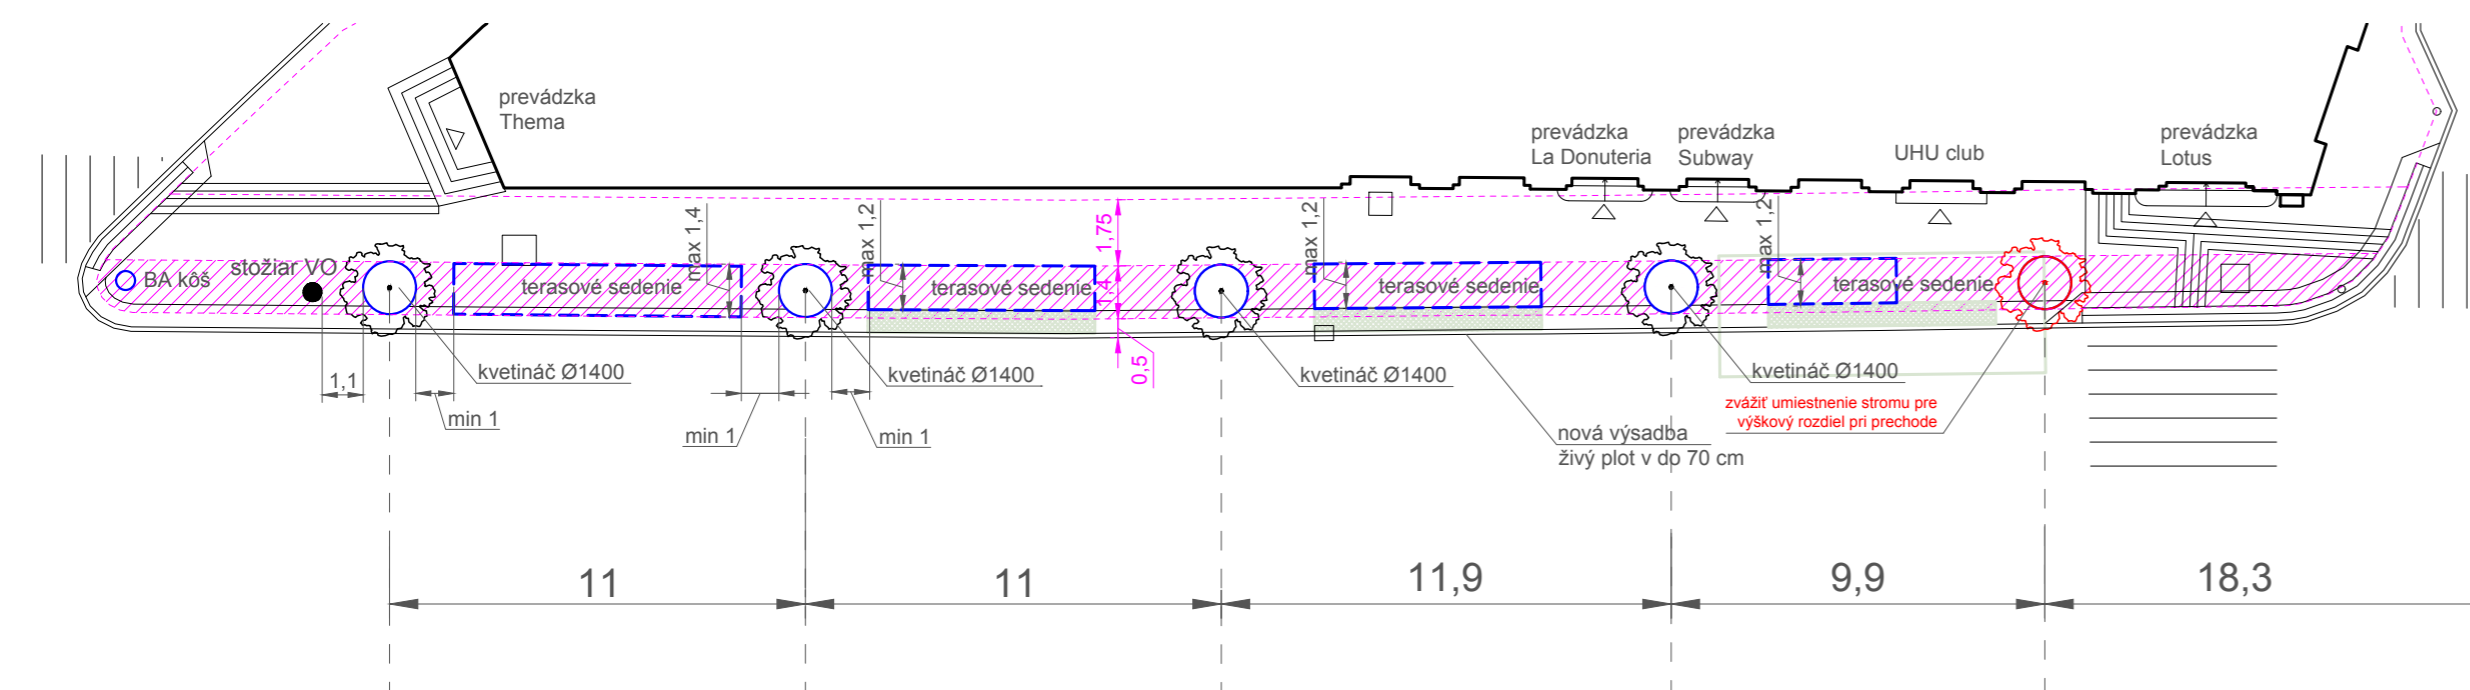


PÔDORYS ÚSEK B, 1:200

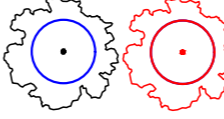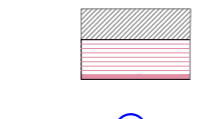

PÔDORYS ÚSEK C, 1:200

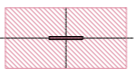**LEGENDA**

-   PLASTOVÝ KVETINÁČ, Ø1400 mm, VÝŠKA cca 900 mm, VONKAJŠIE PREVEDENIE ANTRACIT (RAL 7016) (16+2 ks)
-  BRATISLAVSKÁ LAVIČKA, 8 ks
-  BRATISLAVSKÝ KÔŠ, 4 ks
-  BRATISLAVSKÝ CYKLOSTOJAN, 12 ks
-  EXISTUJÚCI ZÁHON, NOVÁ VÝSADBA ŽIVÉHO PLOTA DO MAX VÝŠKY 70 cm
-  POTENCIÁLNA PLOCHA PRE EXTERIÉROVÚ TERASU
-  PÁS MOBILIÁRU A ZELENE o š. 1400 mm